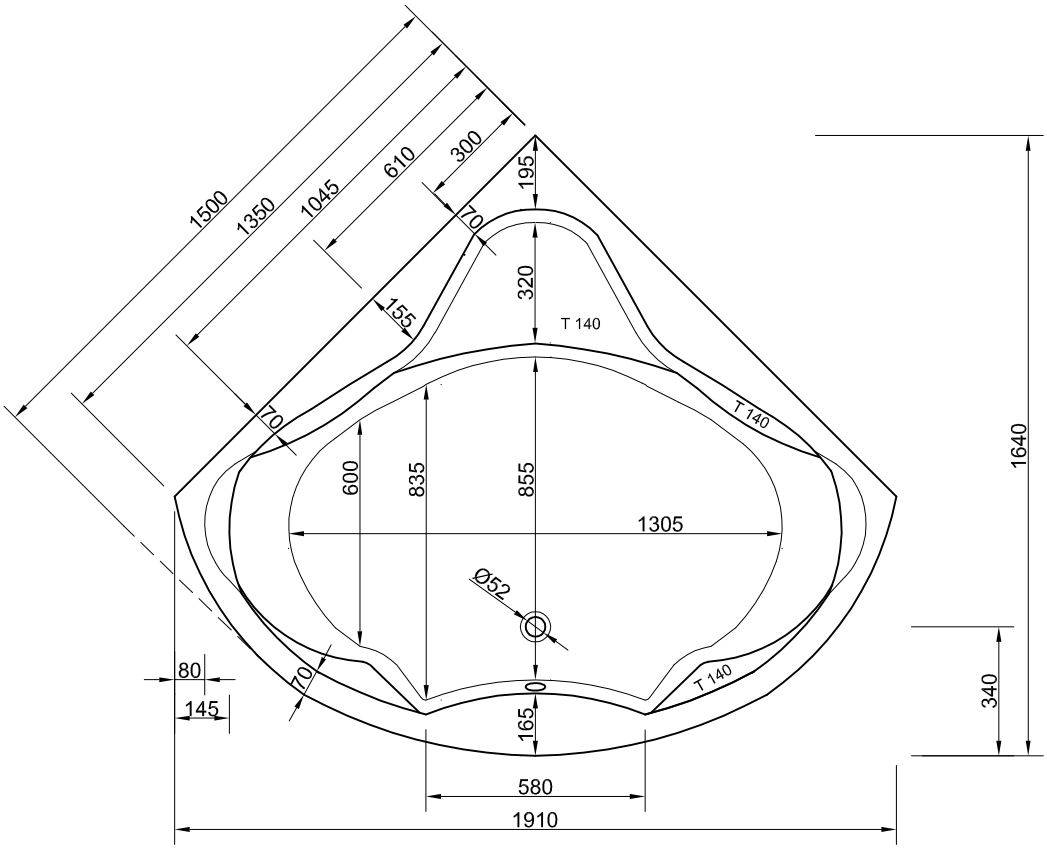

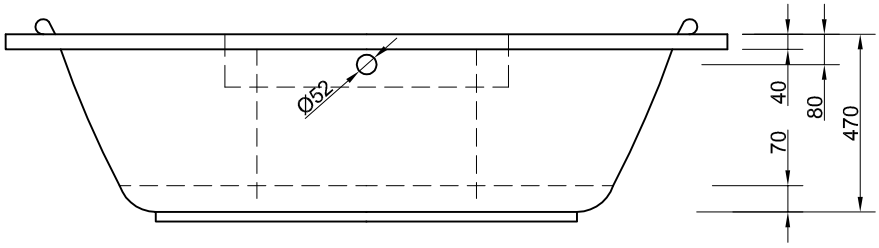

Chr. Schröder Wannentechnik
Zinkstraße 7
33378 Rheda-Wiedenbrück

Tel: 05242- 577 375
Fax: 05242- 577 376
www.schroeder-wannentechnik.de

Bezeichnung	Alexis L 135 B 135 47 cm
Inhalt	375 Liter
Maßstab 1:20	Ausgabe 07/09
Änderungen und Irrtümer vorbehalten	